


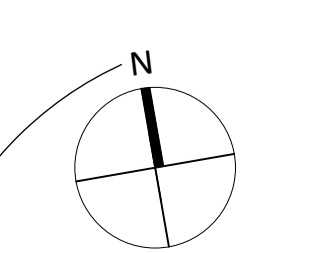



BRI ca. 4.866 m²

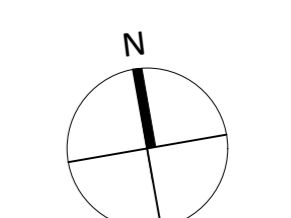

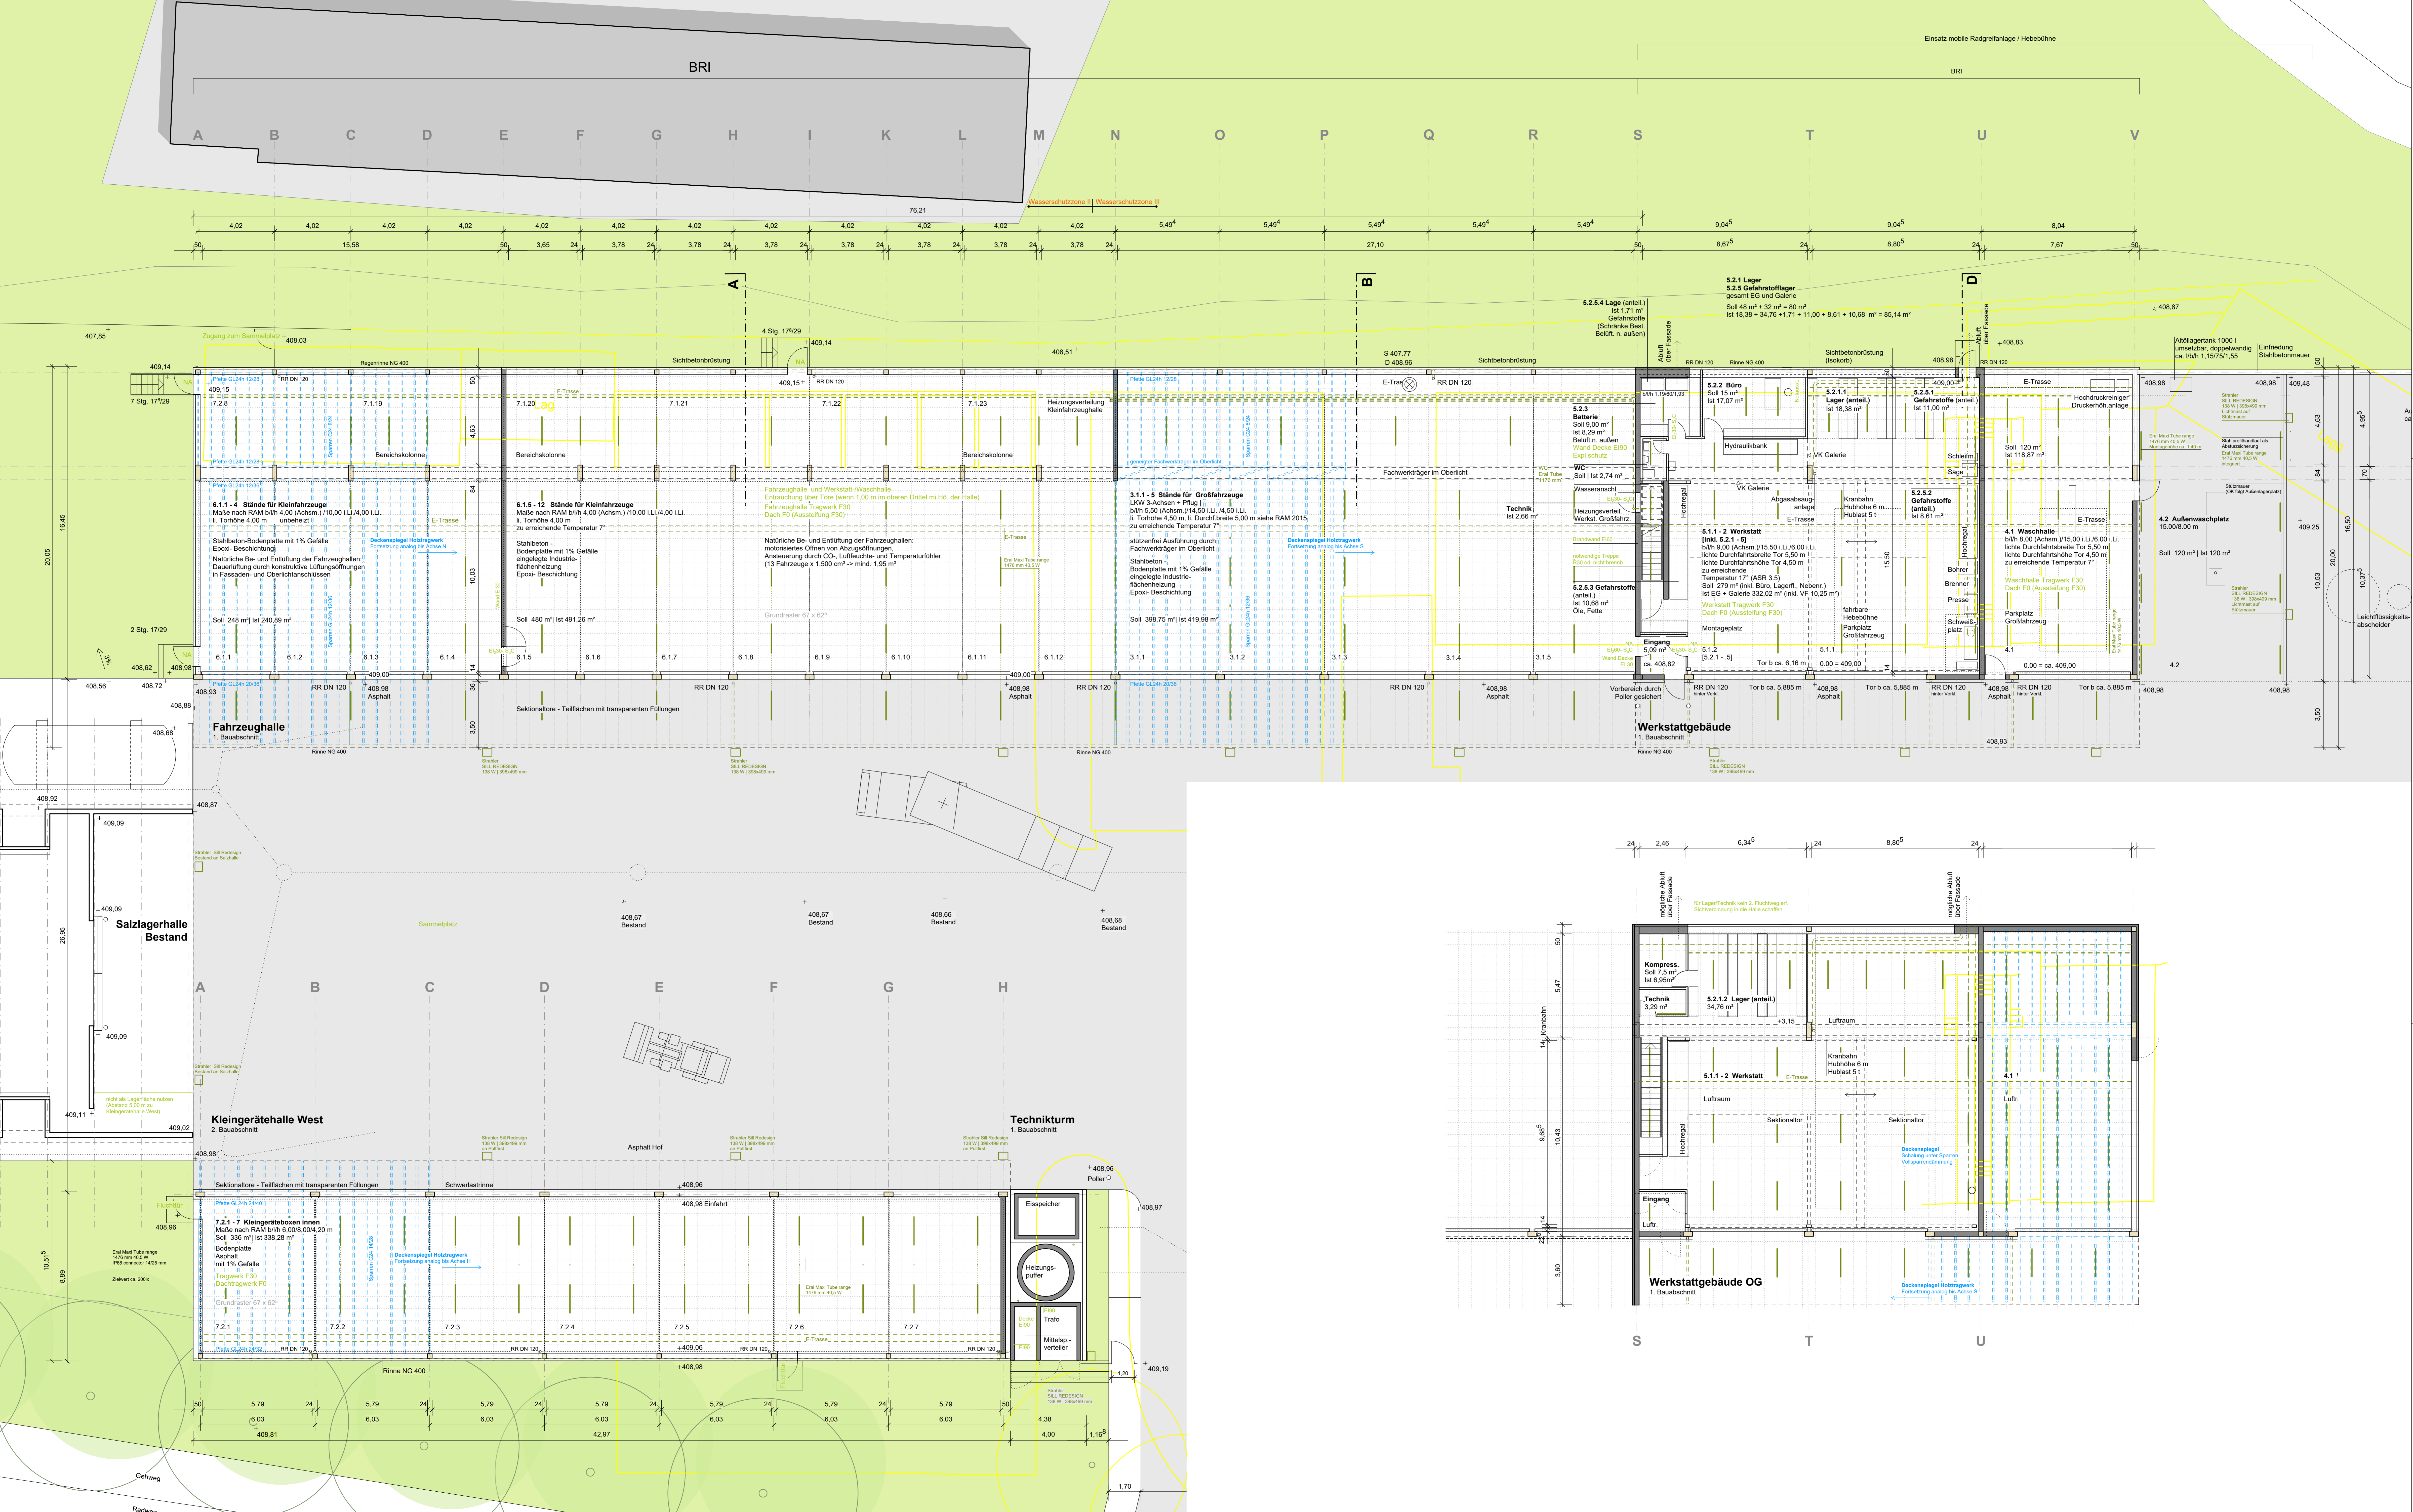


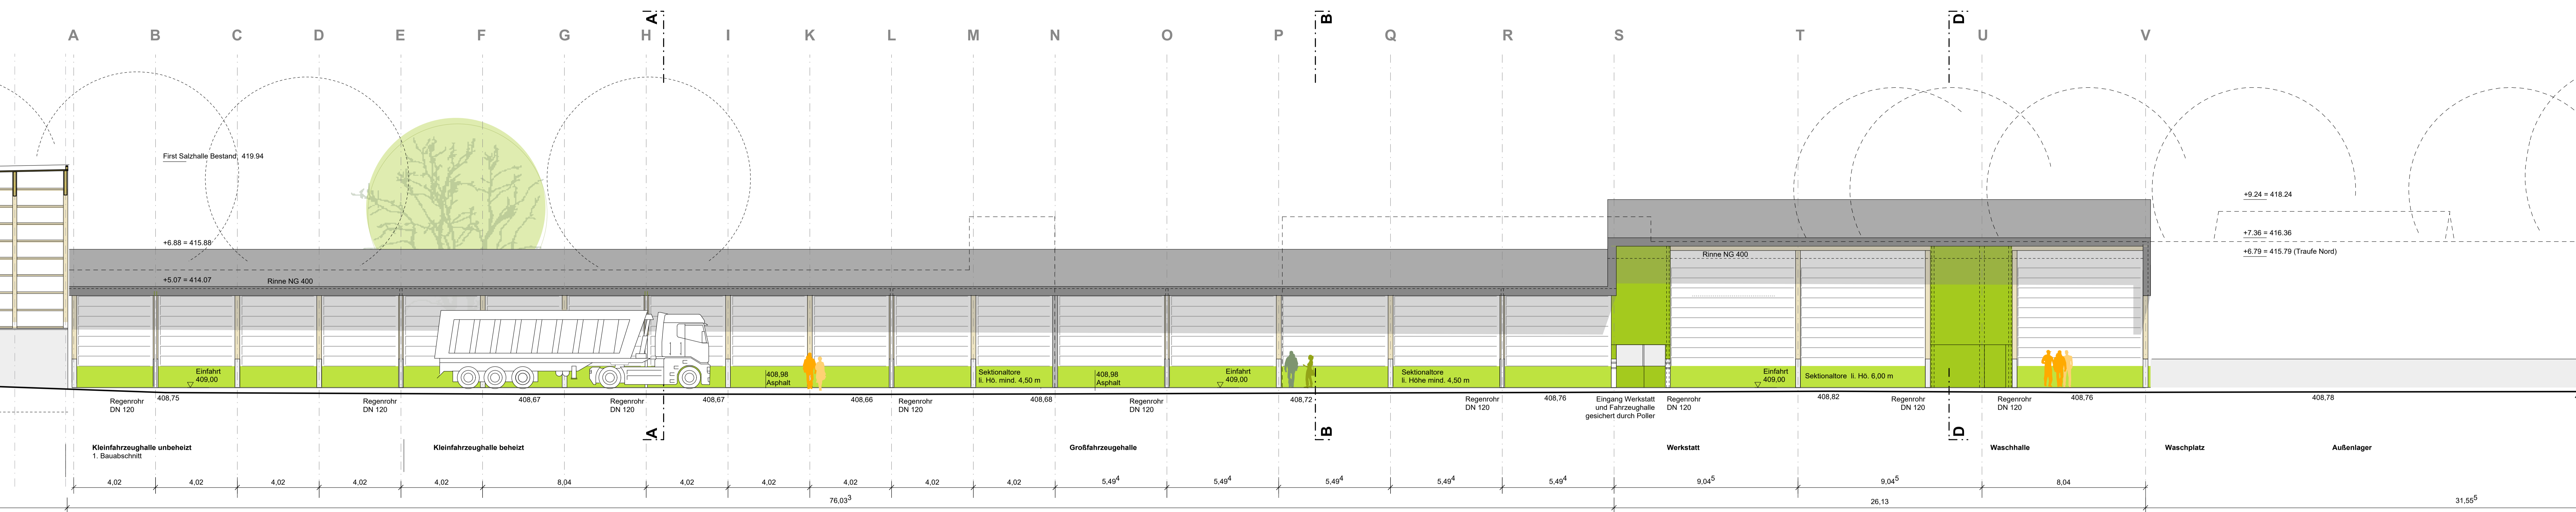


Ansicht Süd Innehof

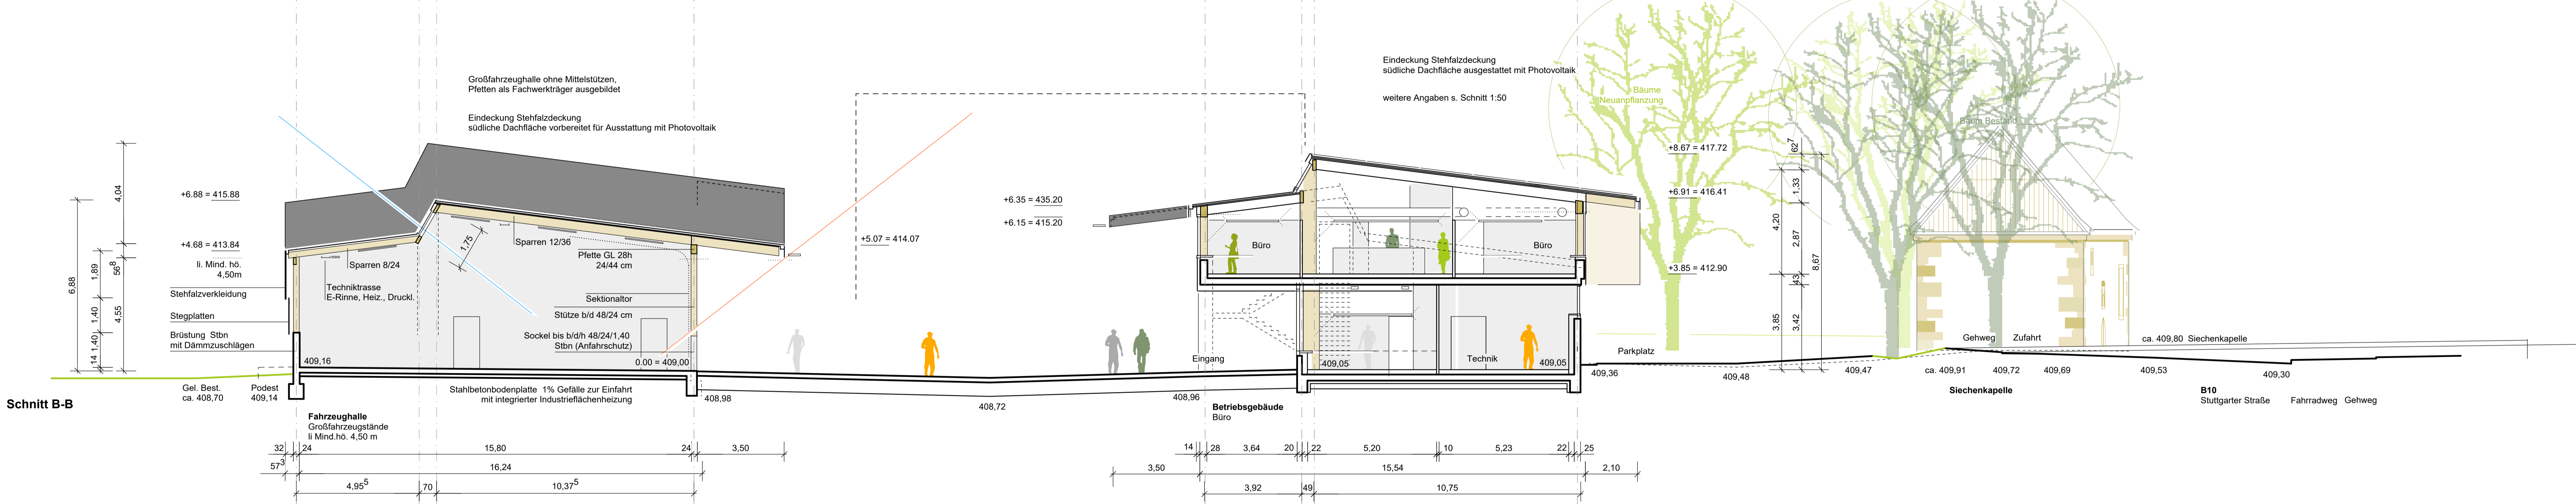


Schnitt D-D

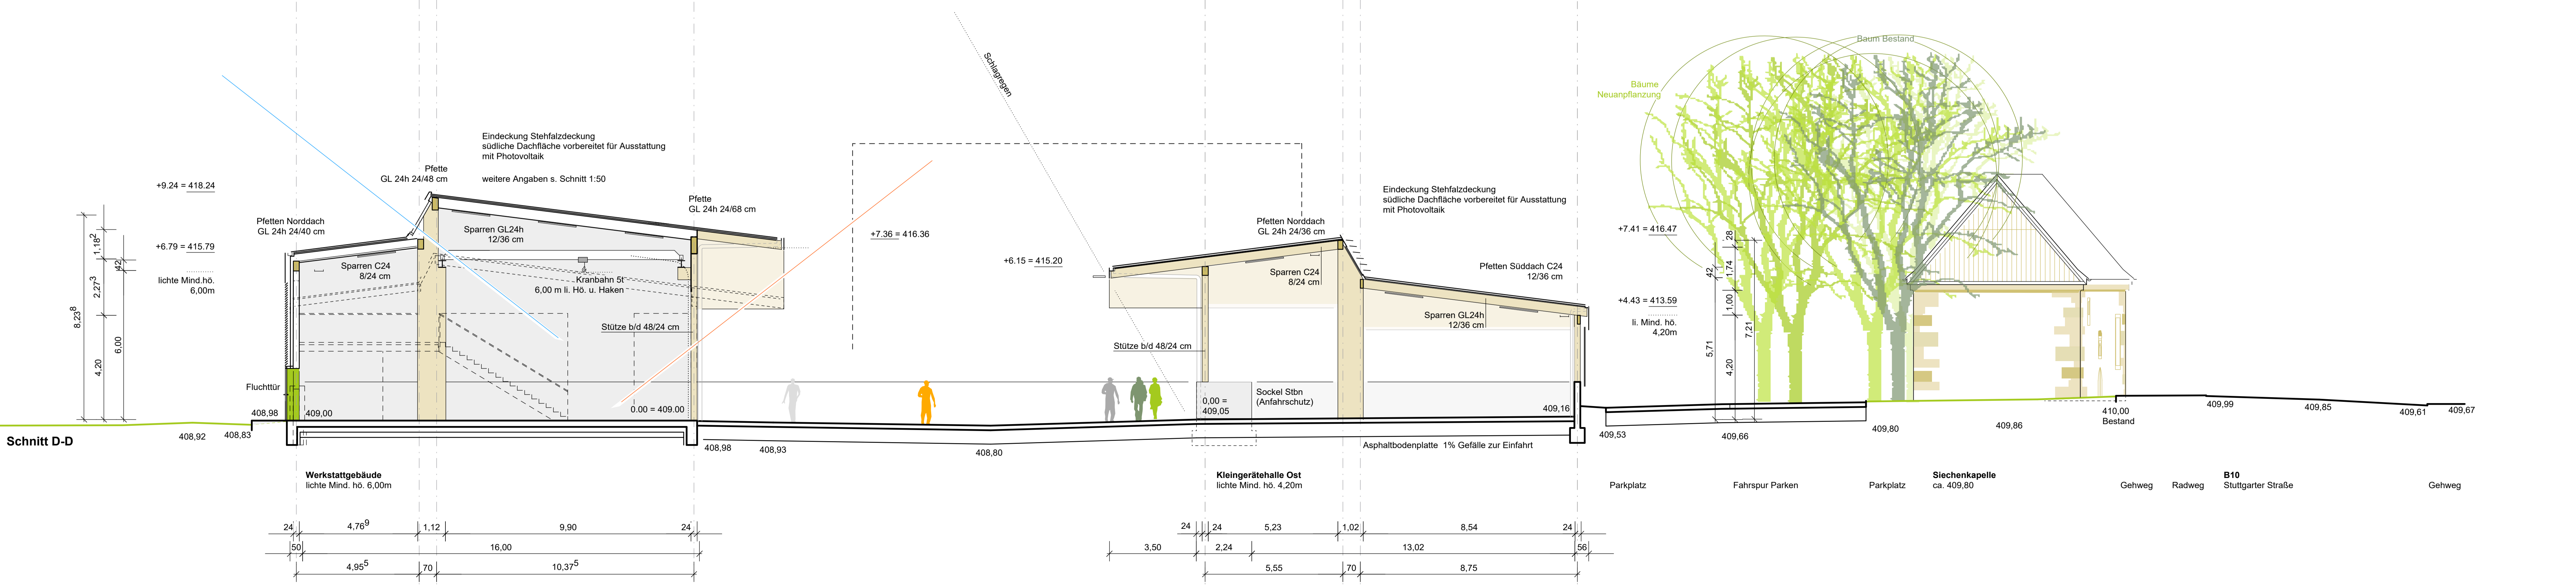


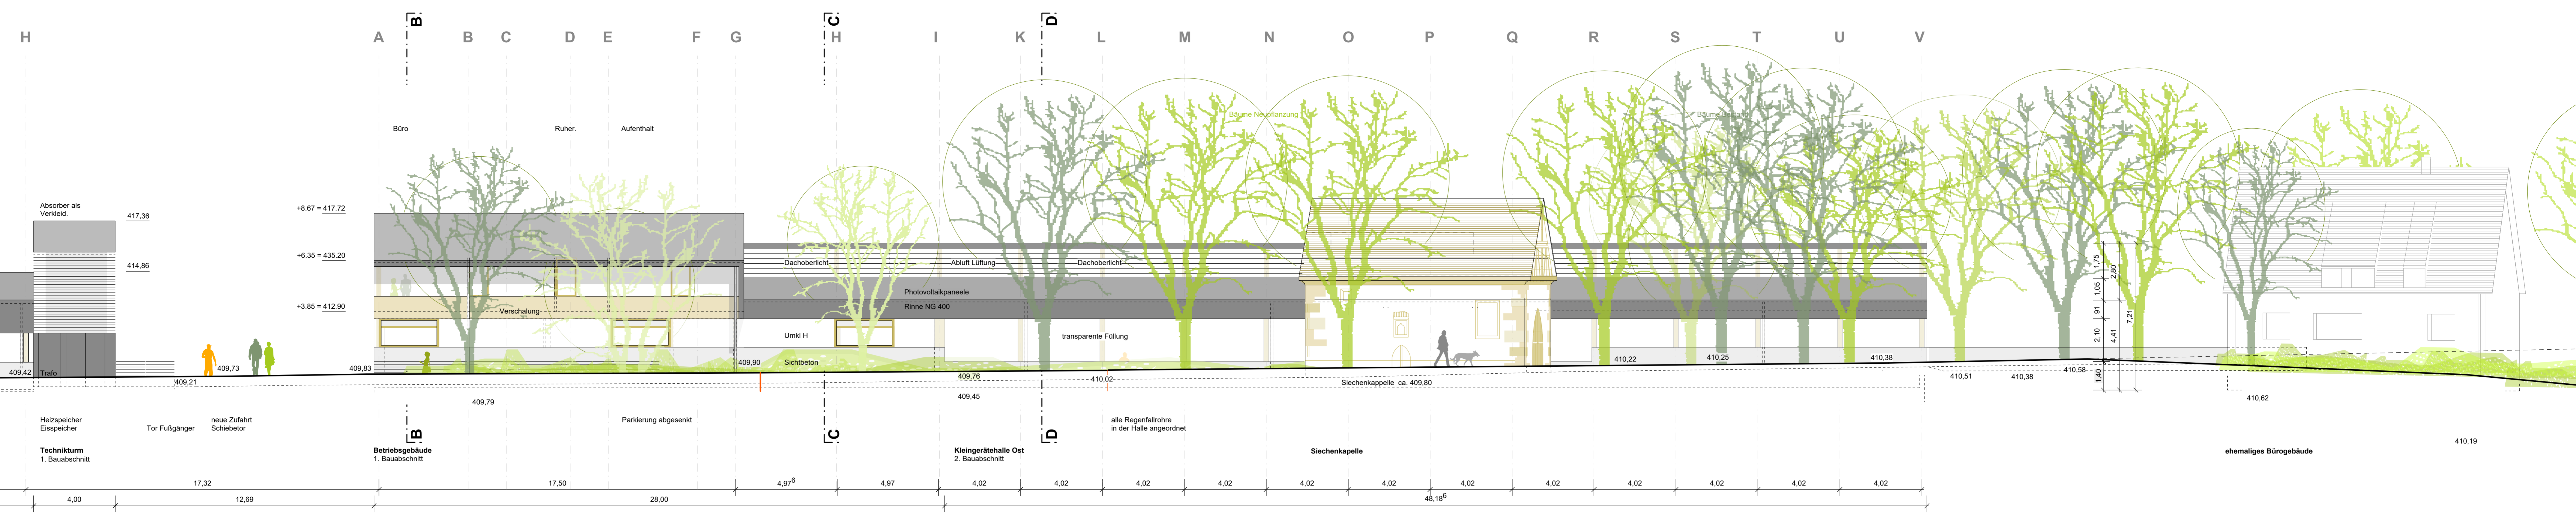

Ansicht Süd Stuttgarter Straße

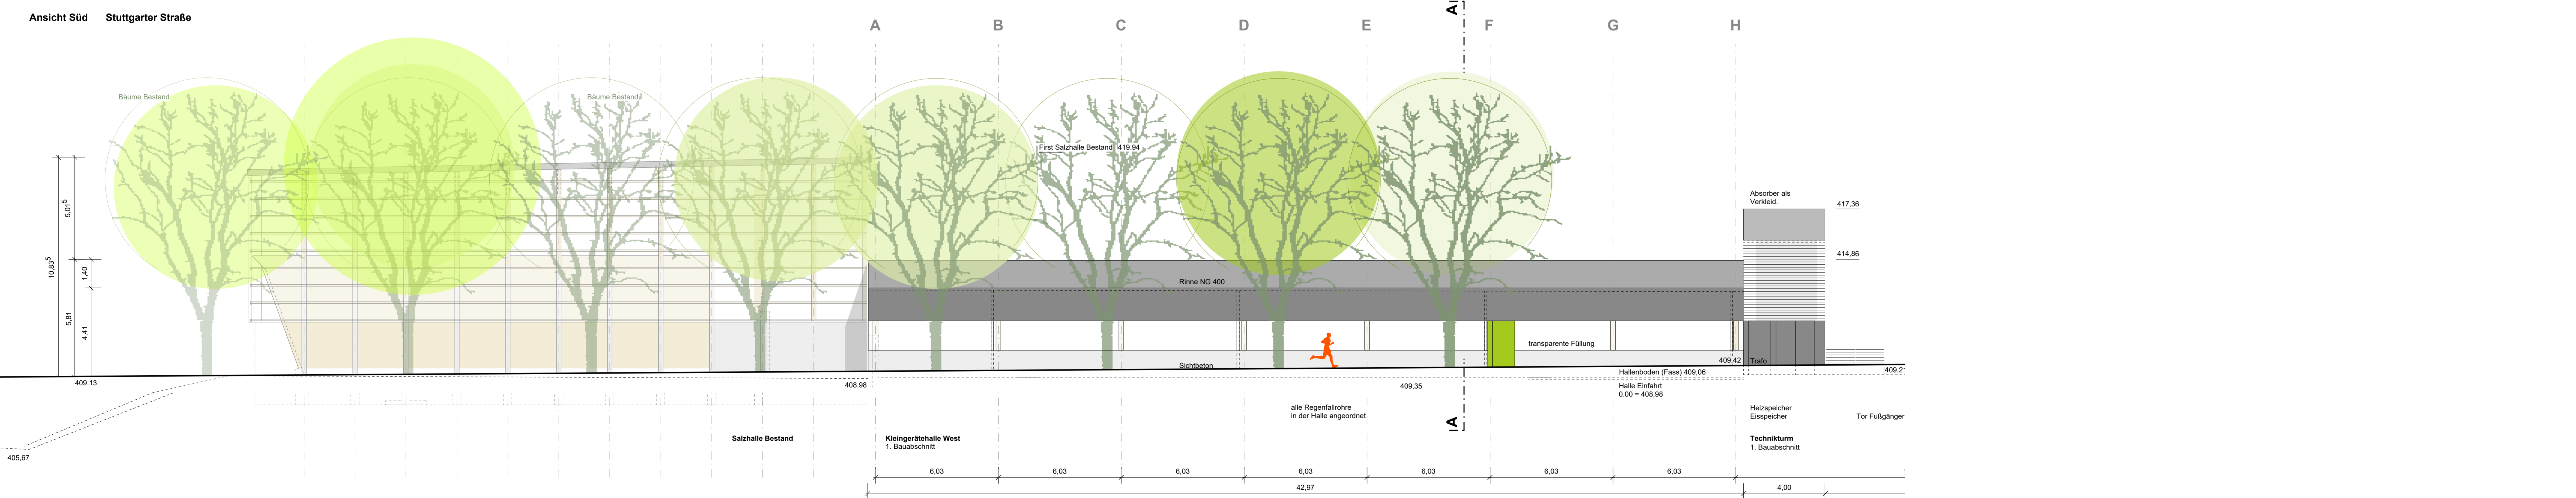

Ansicht Süd Stuttgarter Straße Kleingerätehalle West

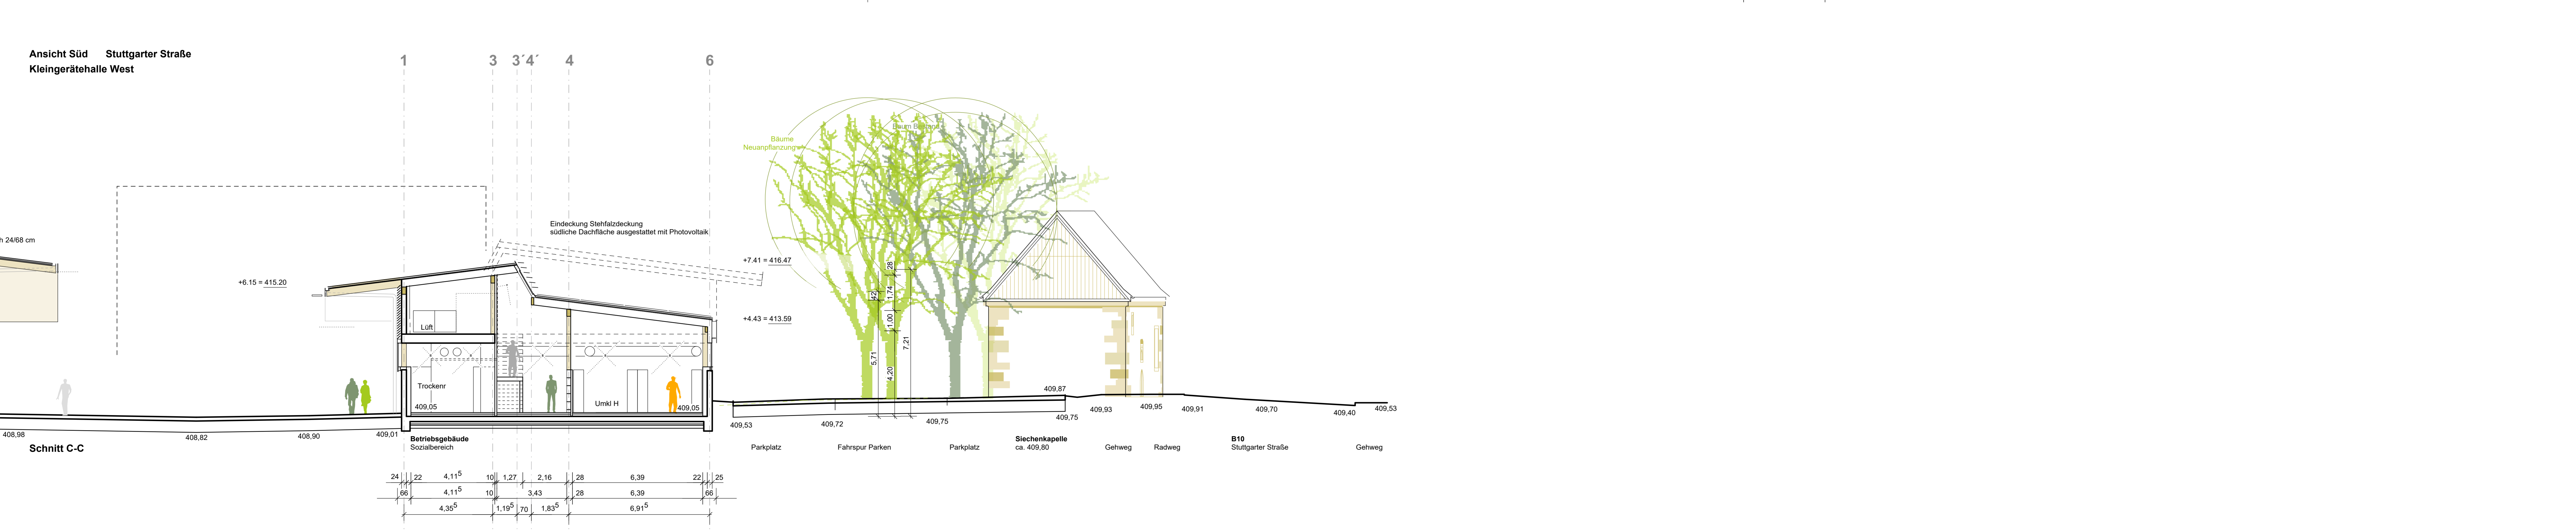

Schnitt C-C

